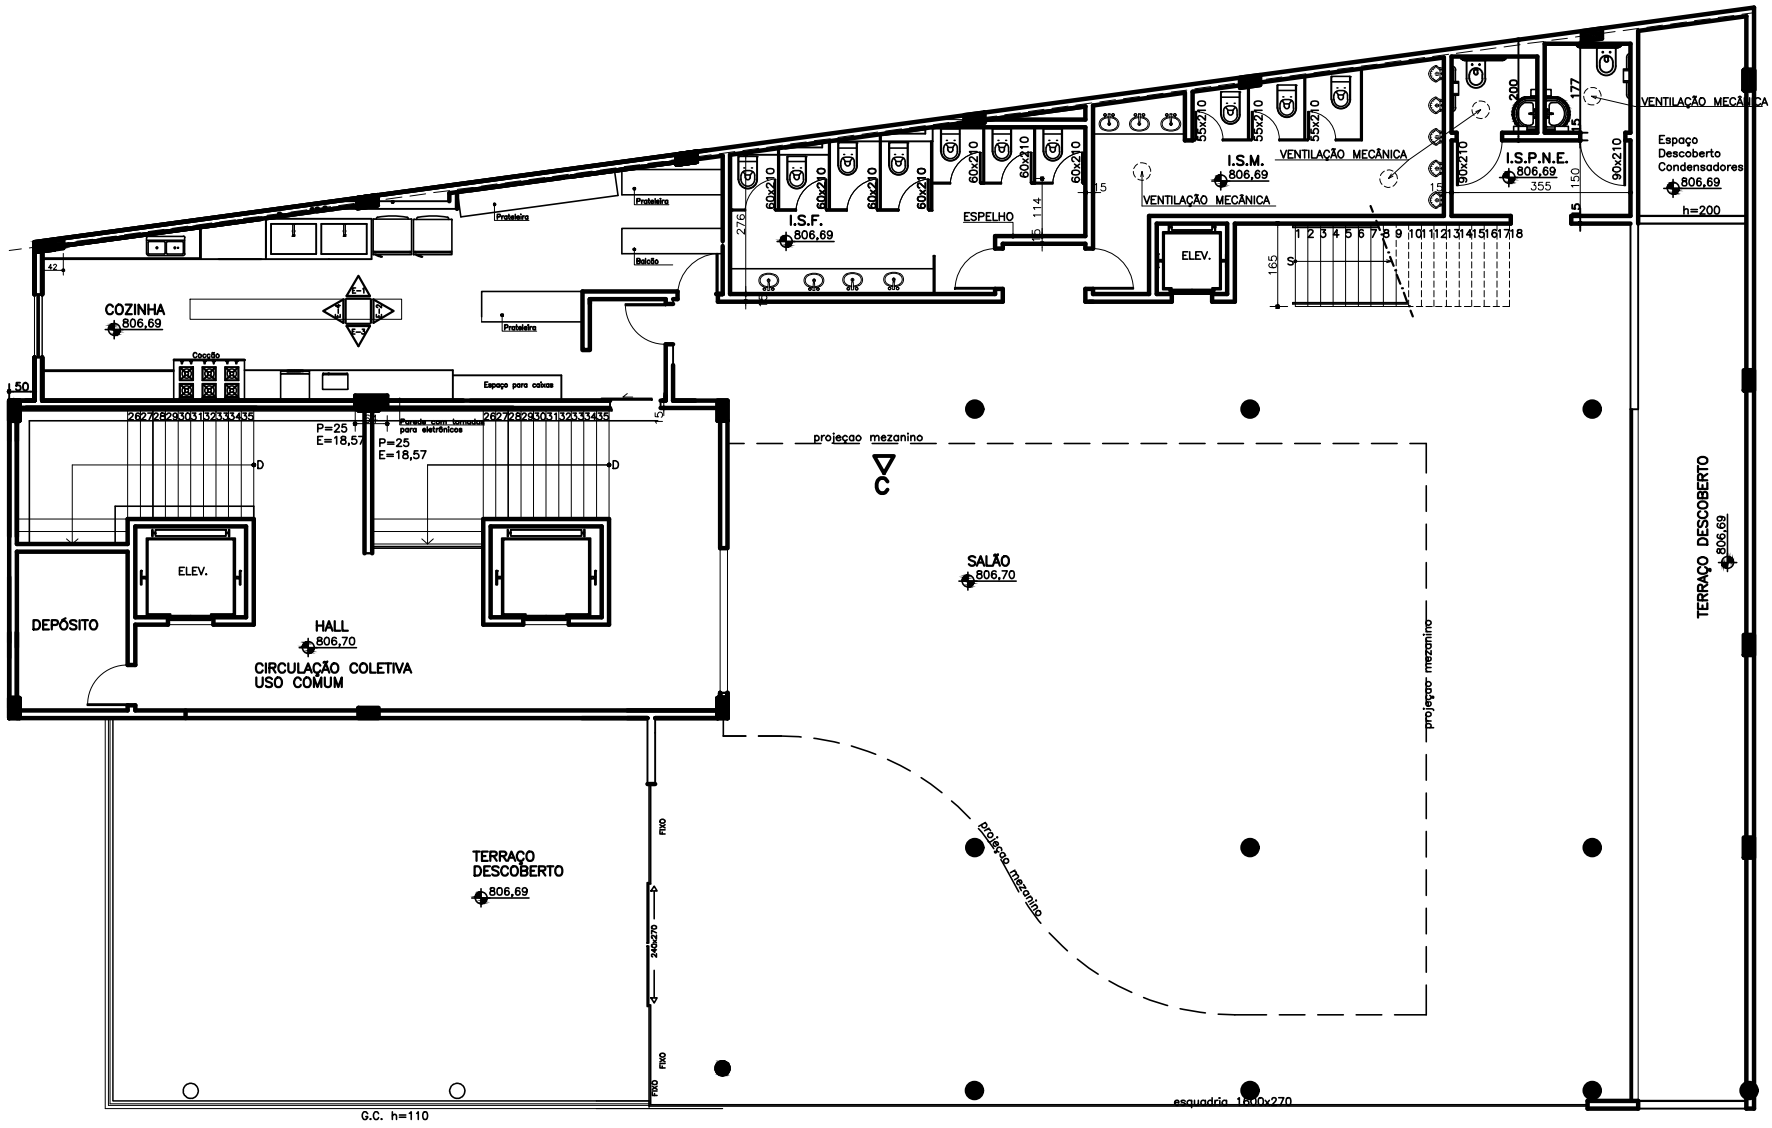

PLANTA 3º PAVIMENTO
ESCALA 1:75