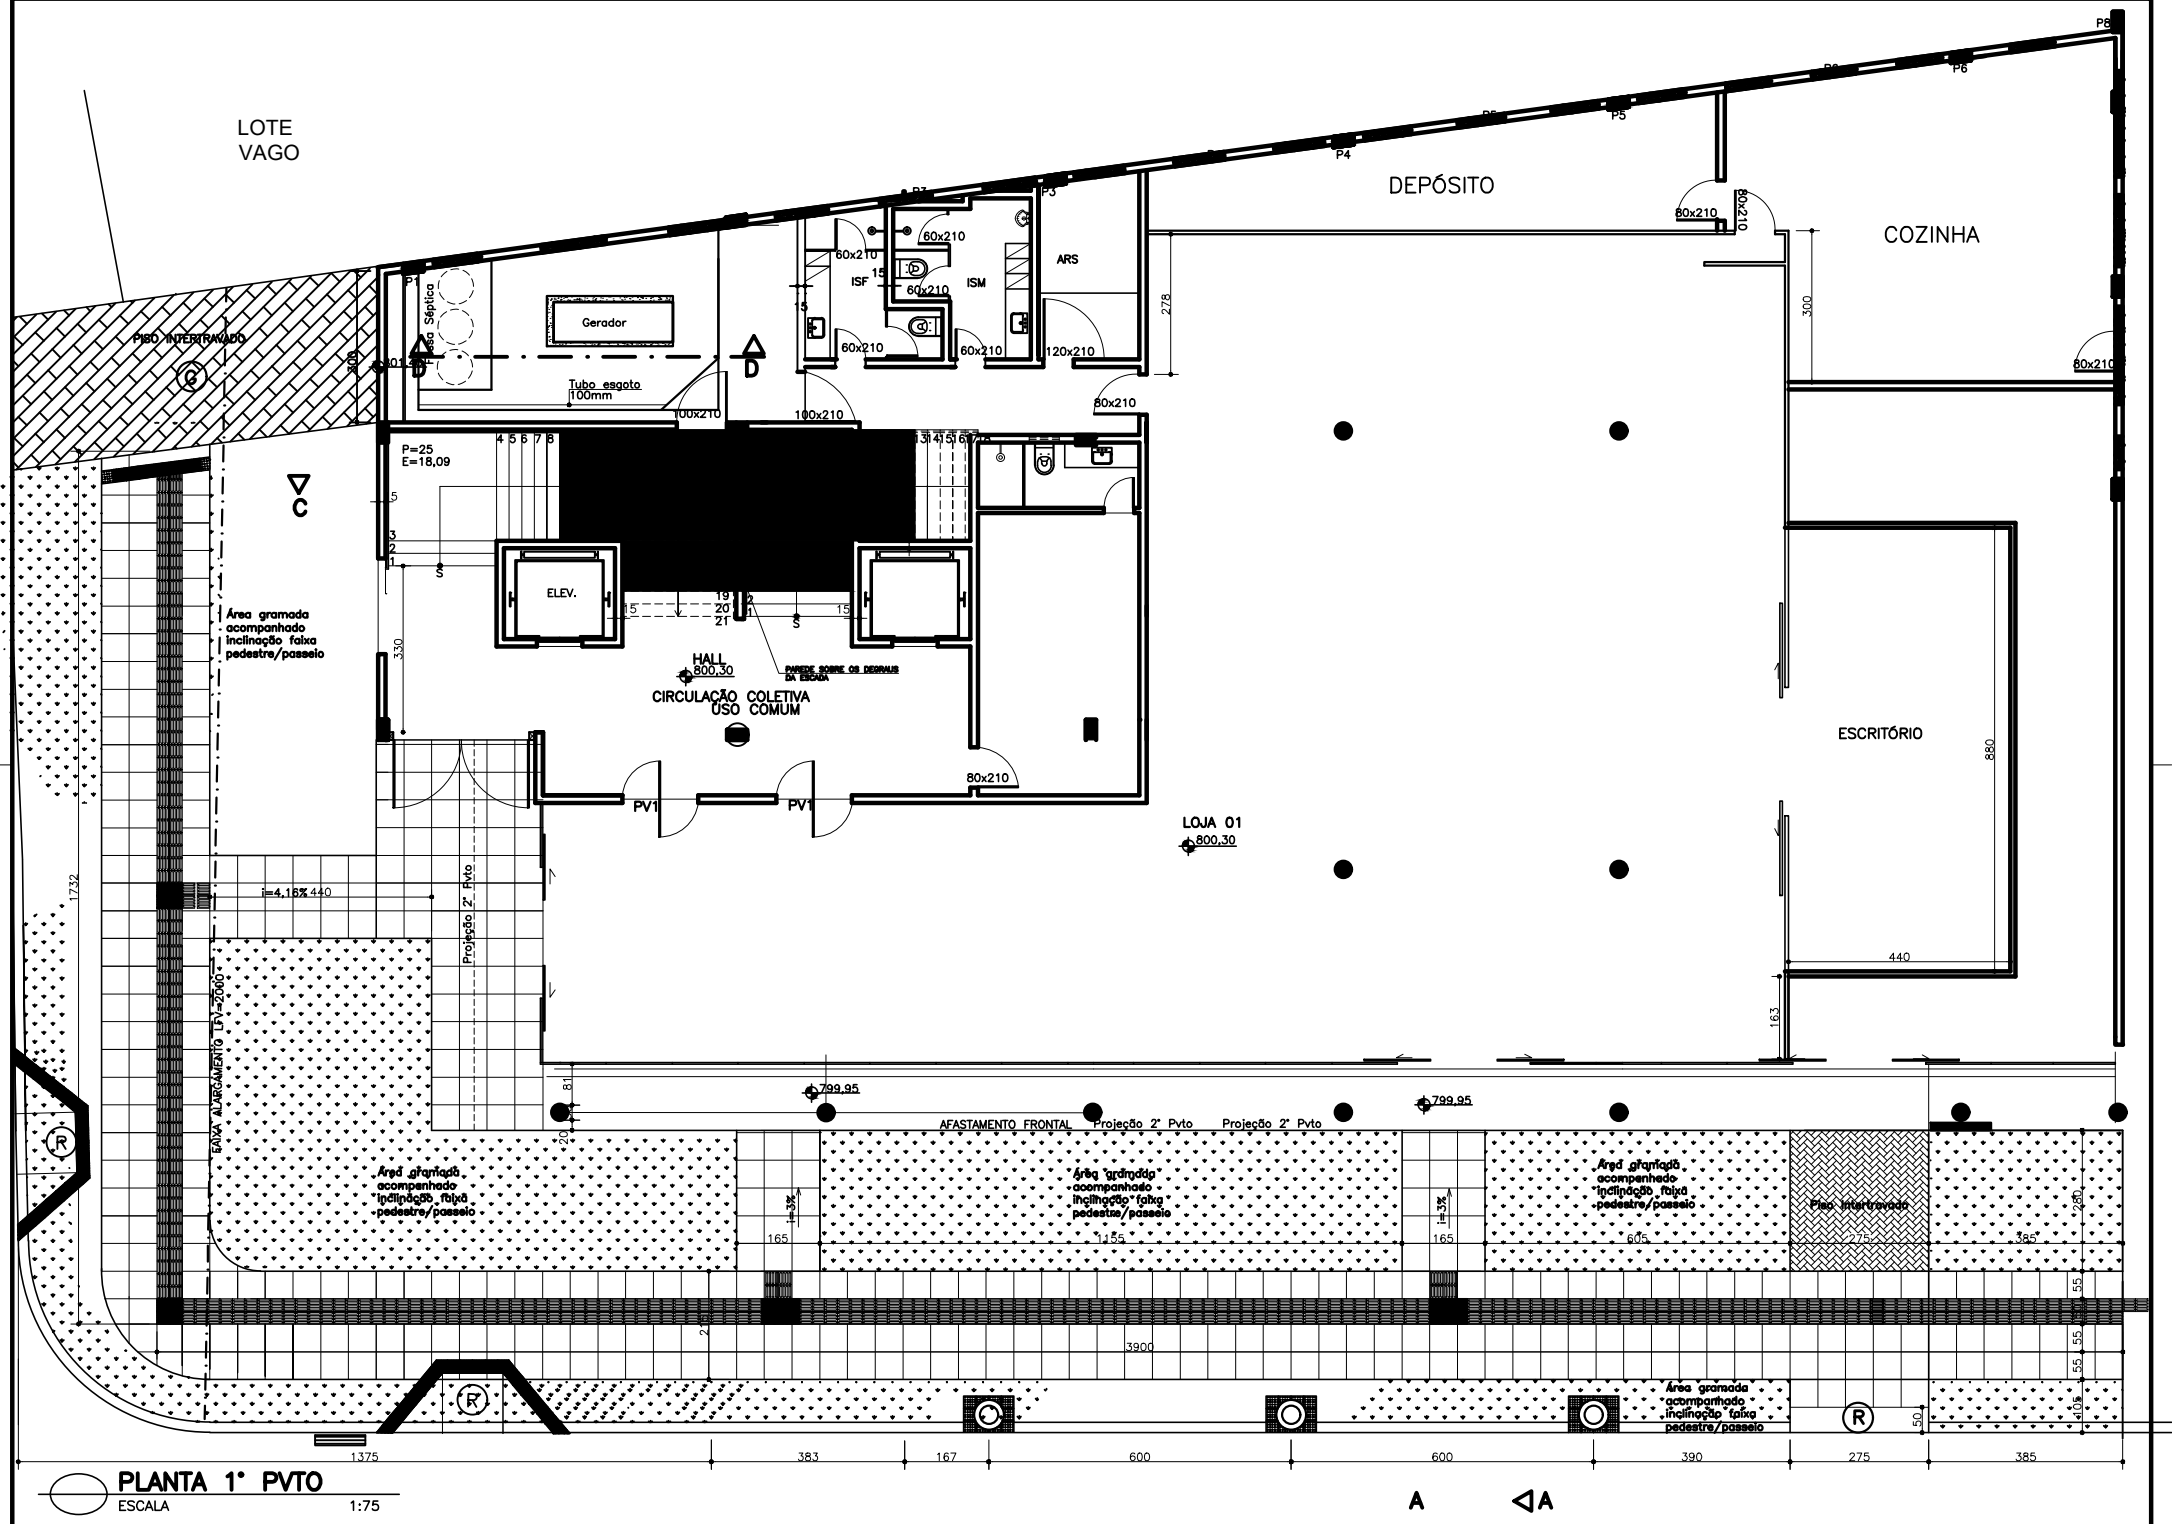

PLANTA 1° PVTO

ESCALA 1:75

A ◁A