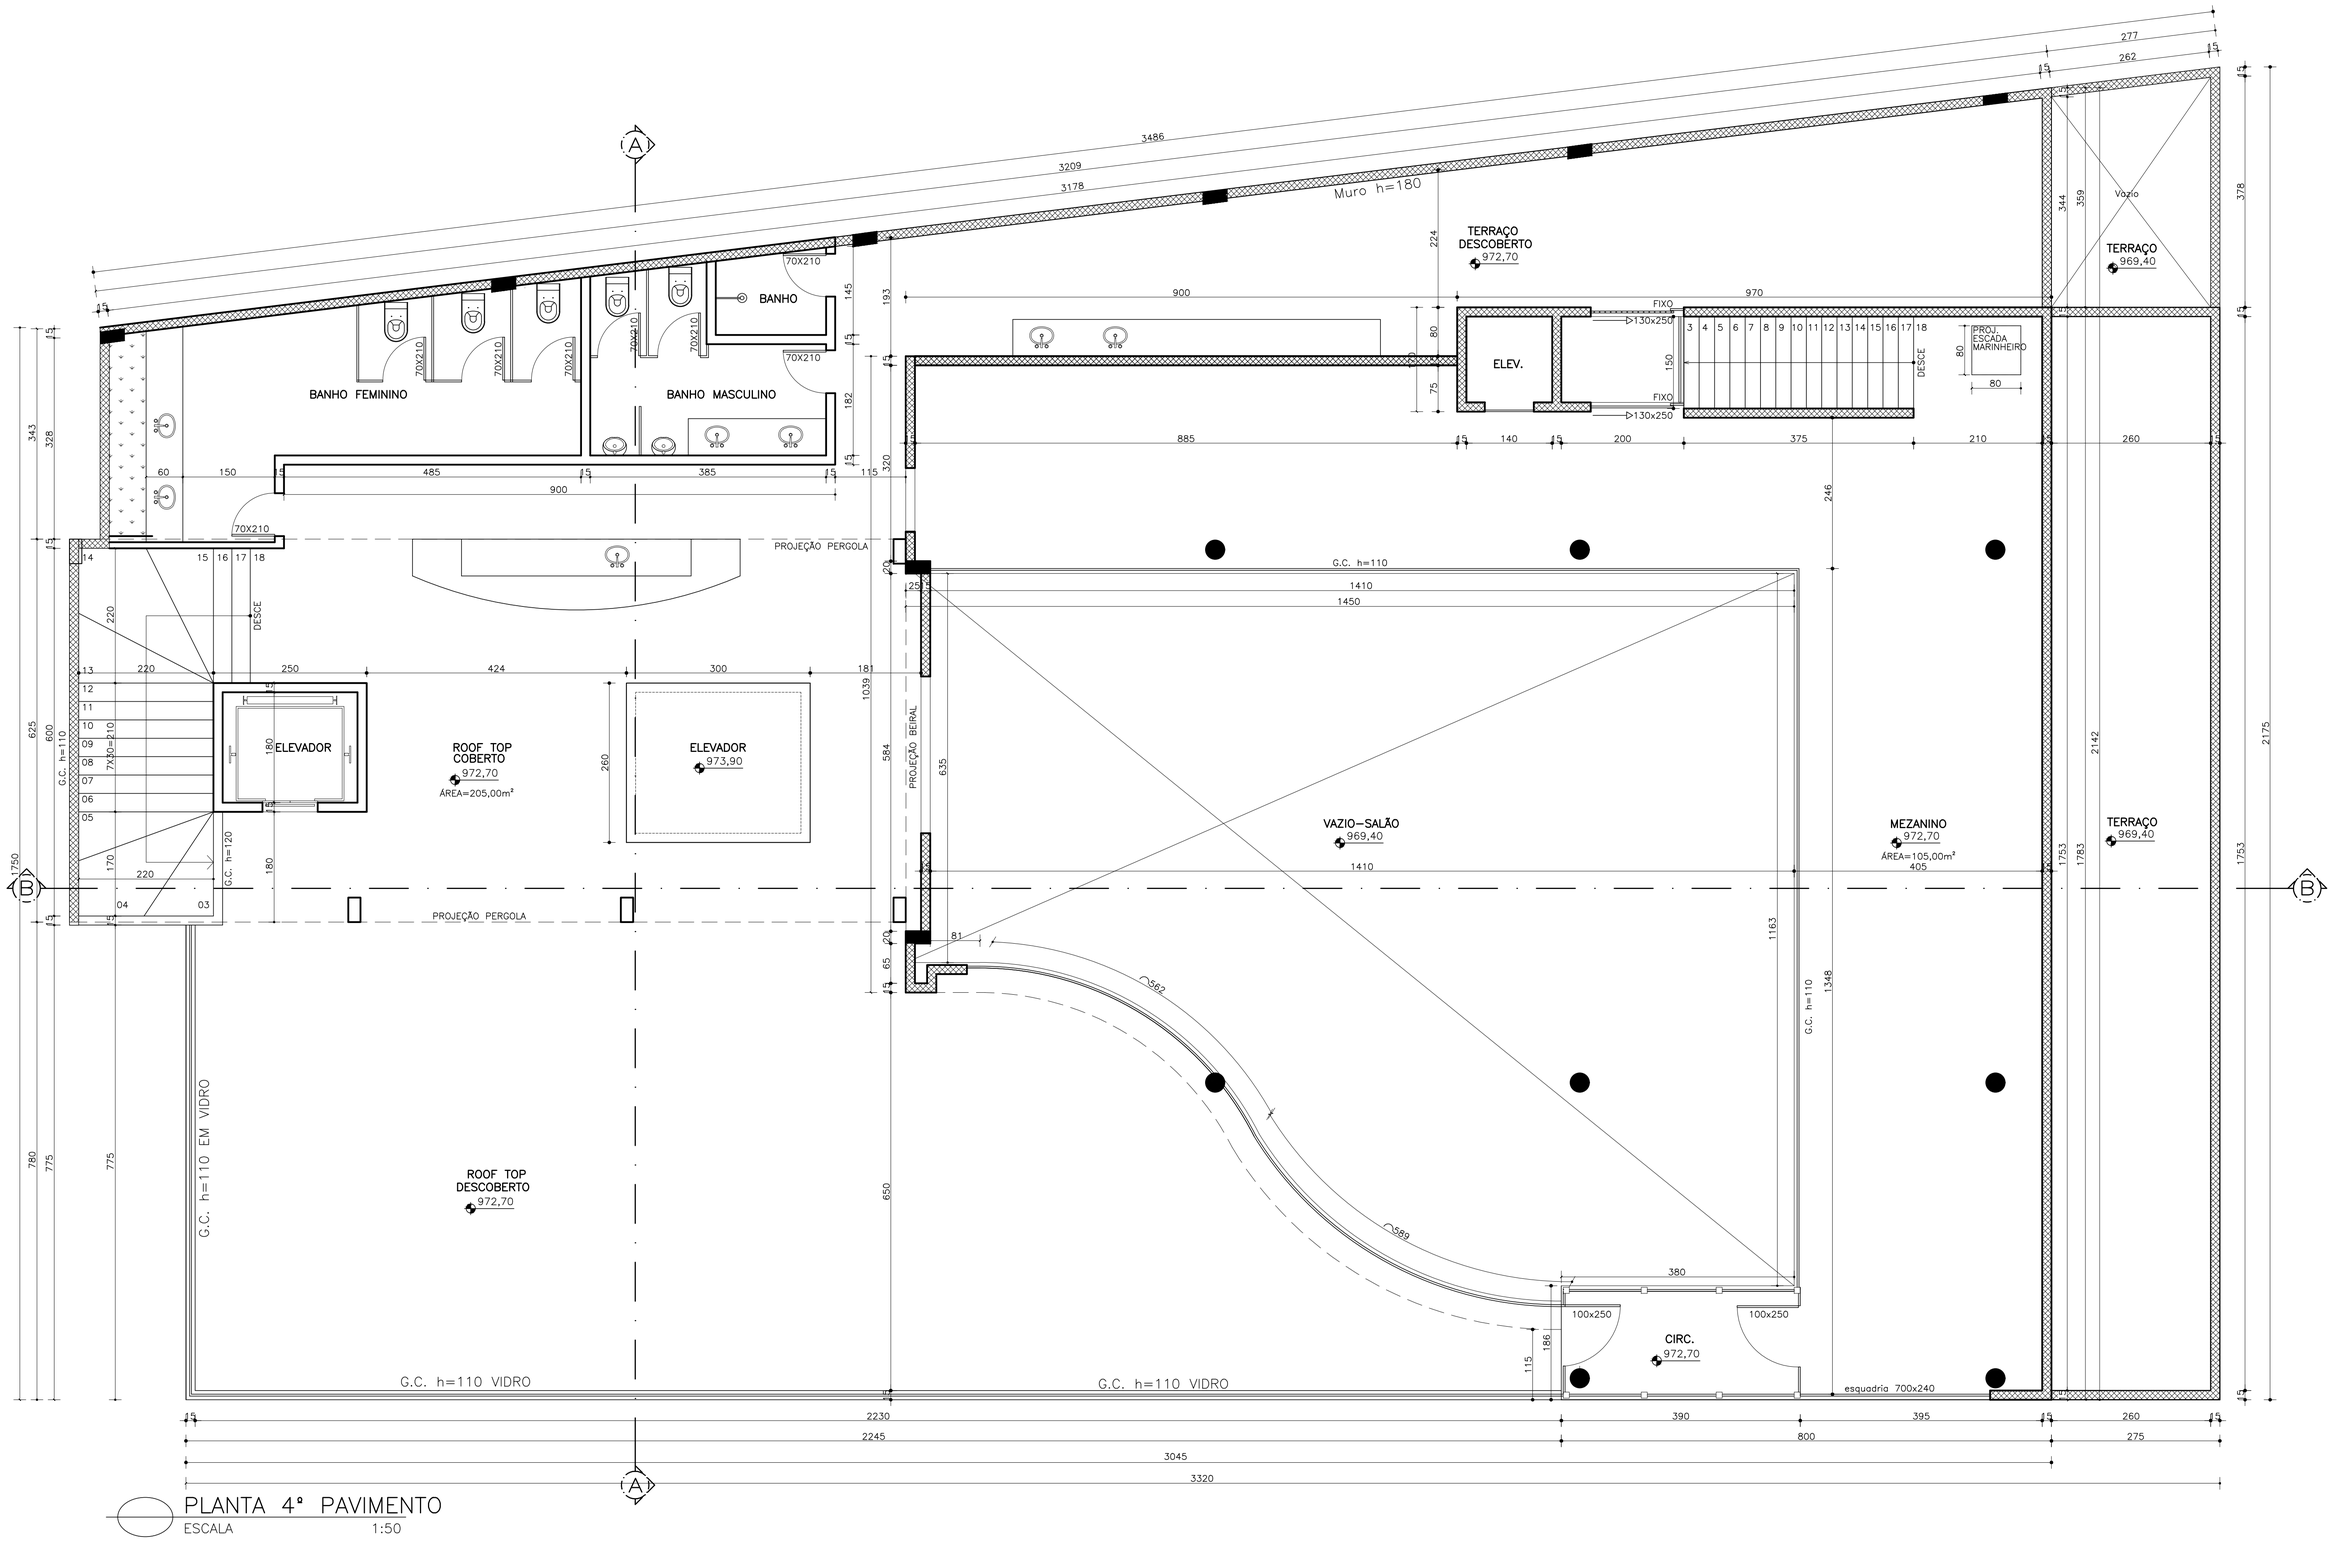

PLANTA 4° PAVIMENTO

ESCALA 1:50